


4. ПЛАНИРОВОЧНАЯ КОНЦЕПЦИЯ

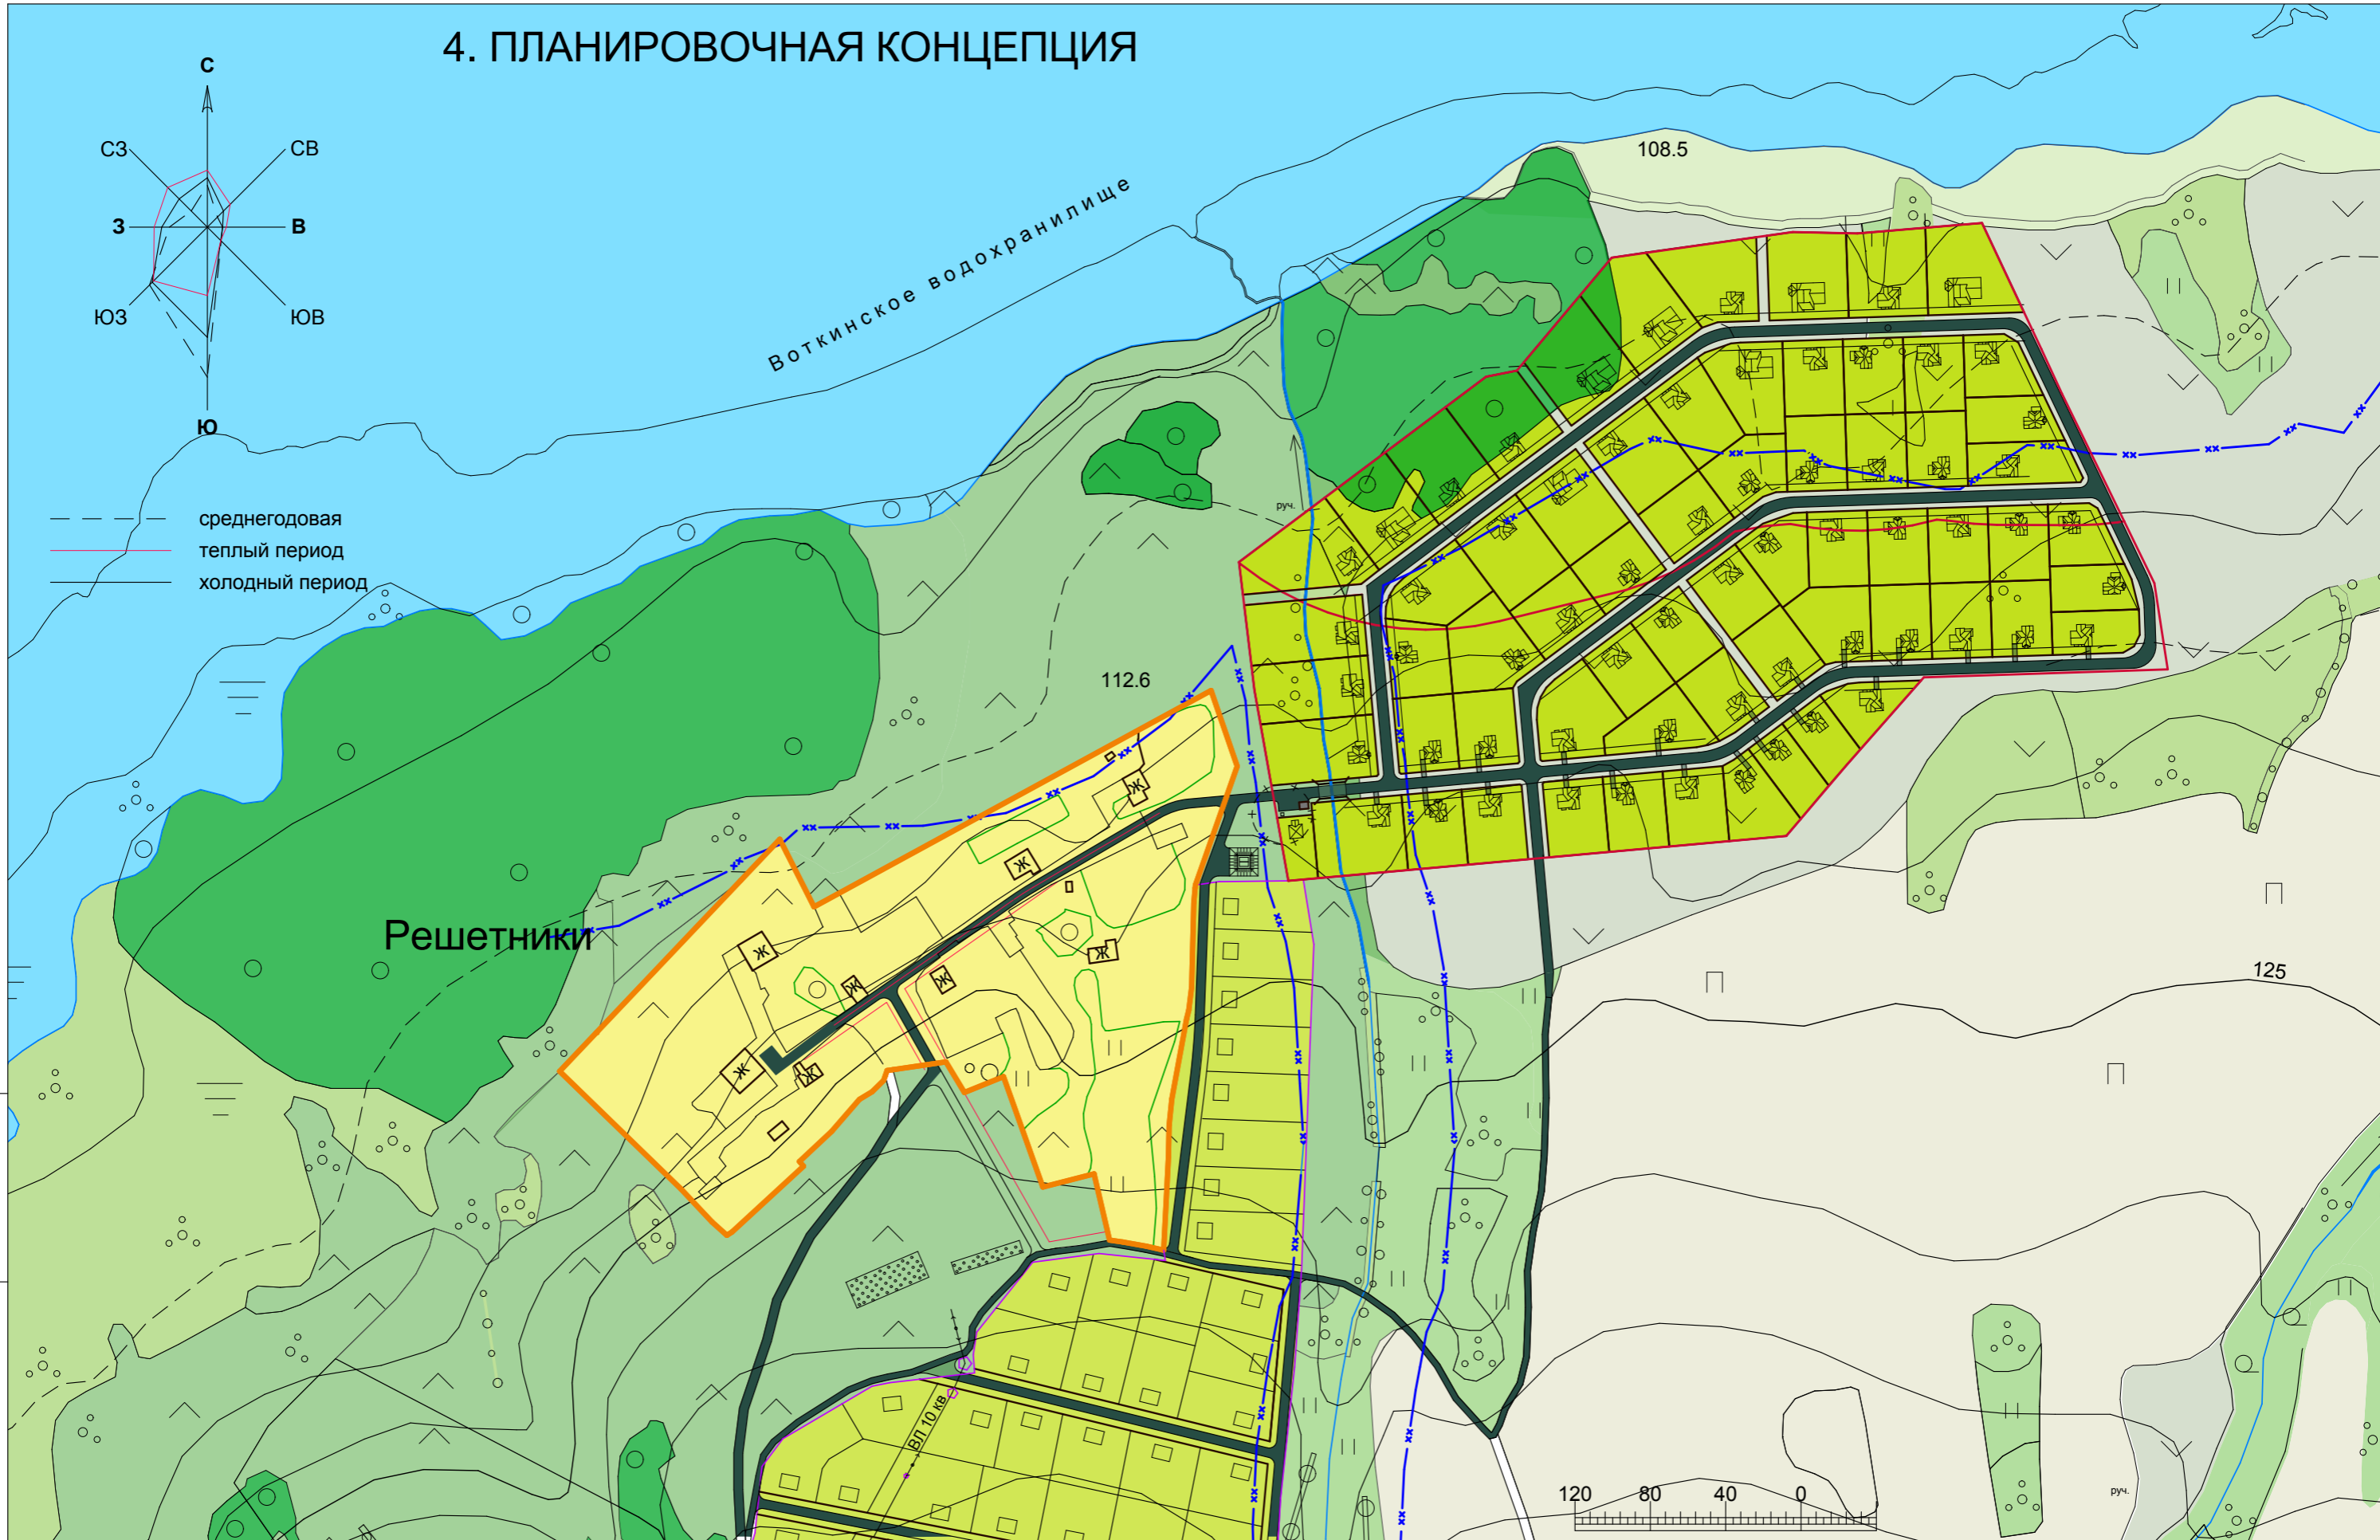

Взам. инв. №

Подпись и дата

Инв. №подл.

- административная граница п. Решетники
- граница водоохранной зоны водных объектов
- граница земельного участка СНО "Решетники в заливе"
- садовые участки в составе СНО
- дорожная сеть
- участок сторожа с правом объединения